


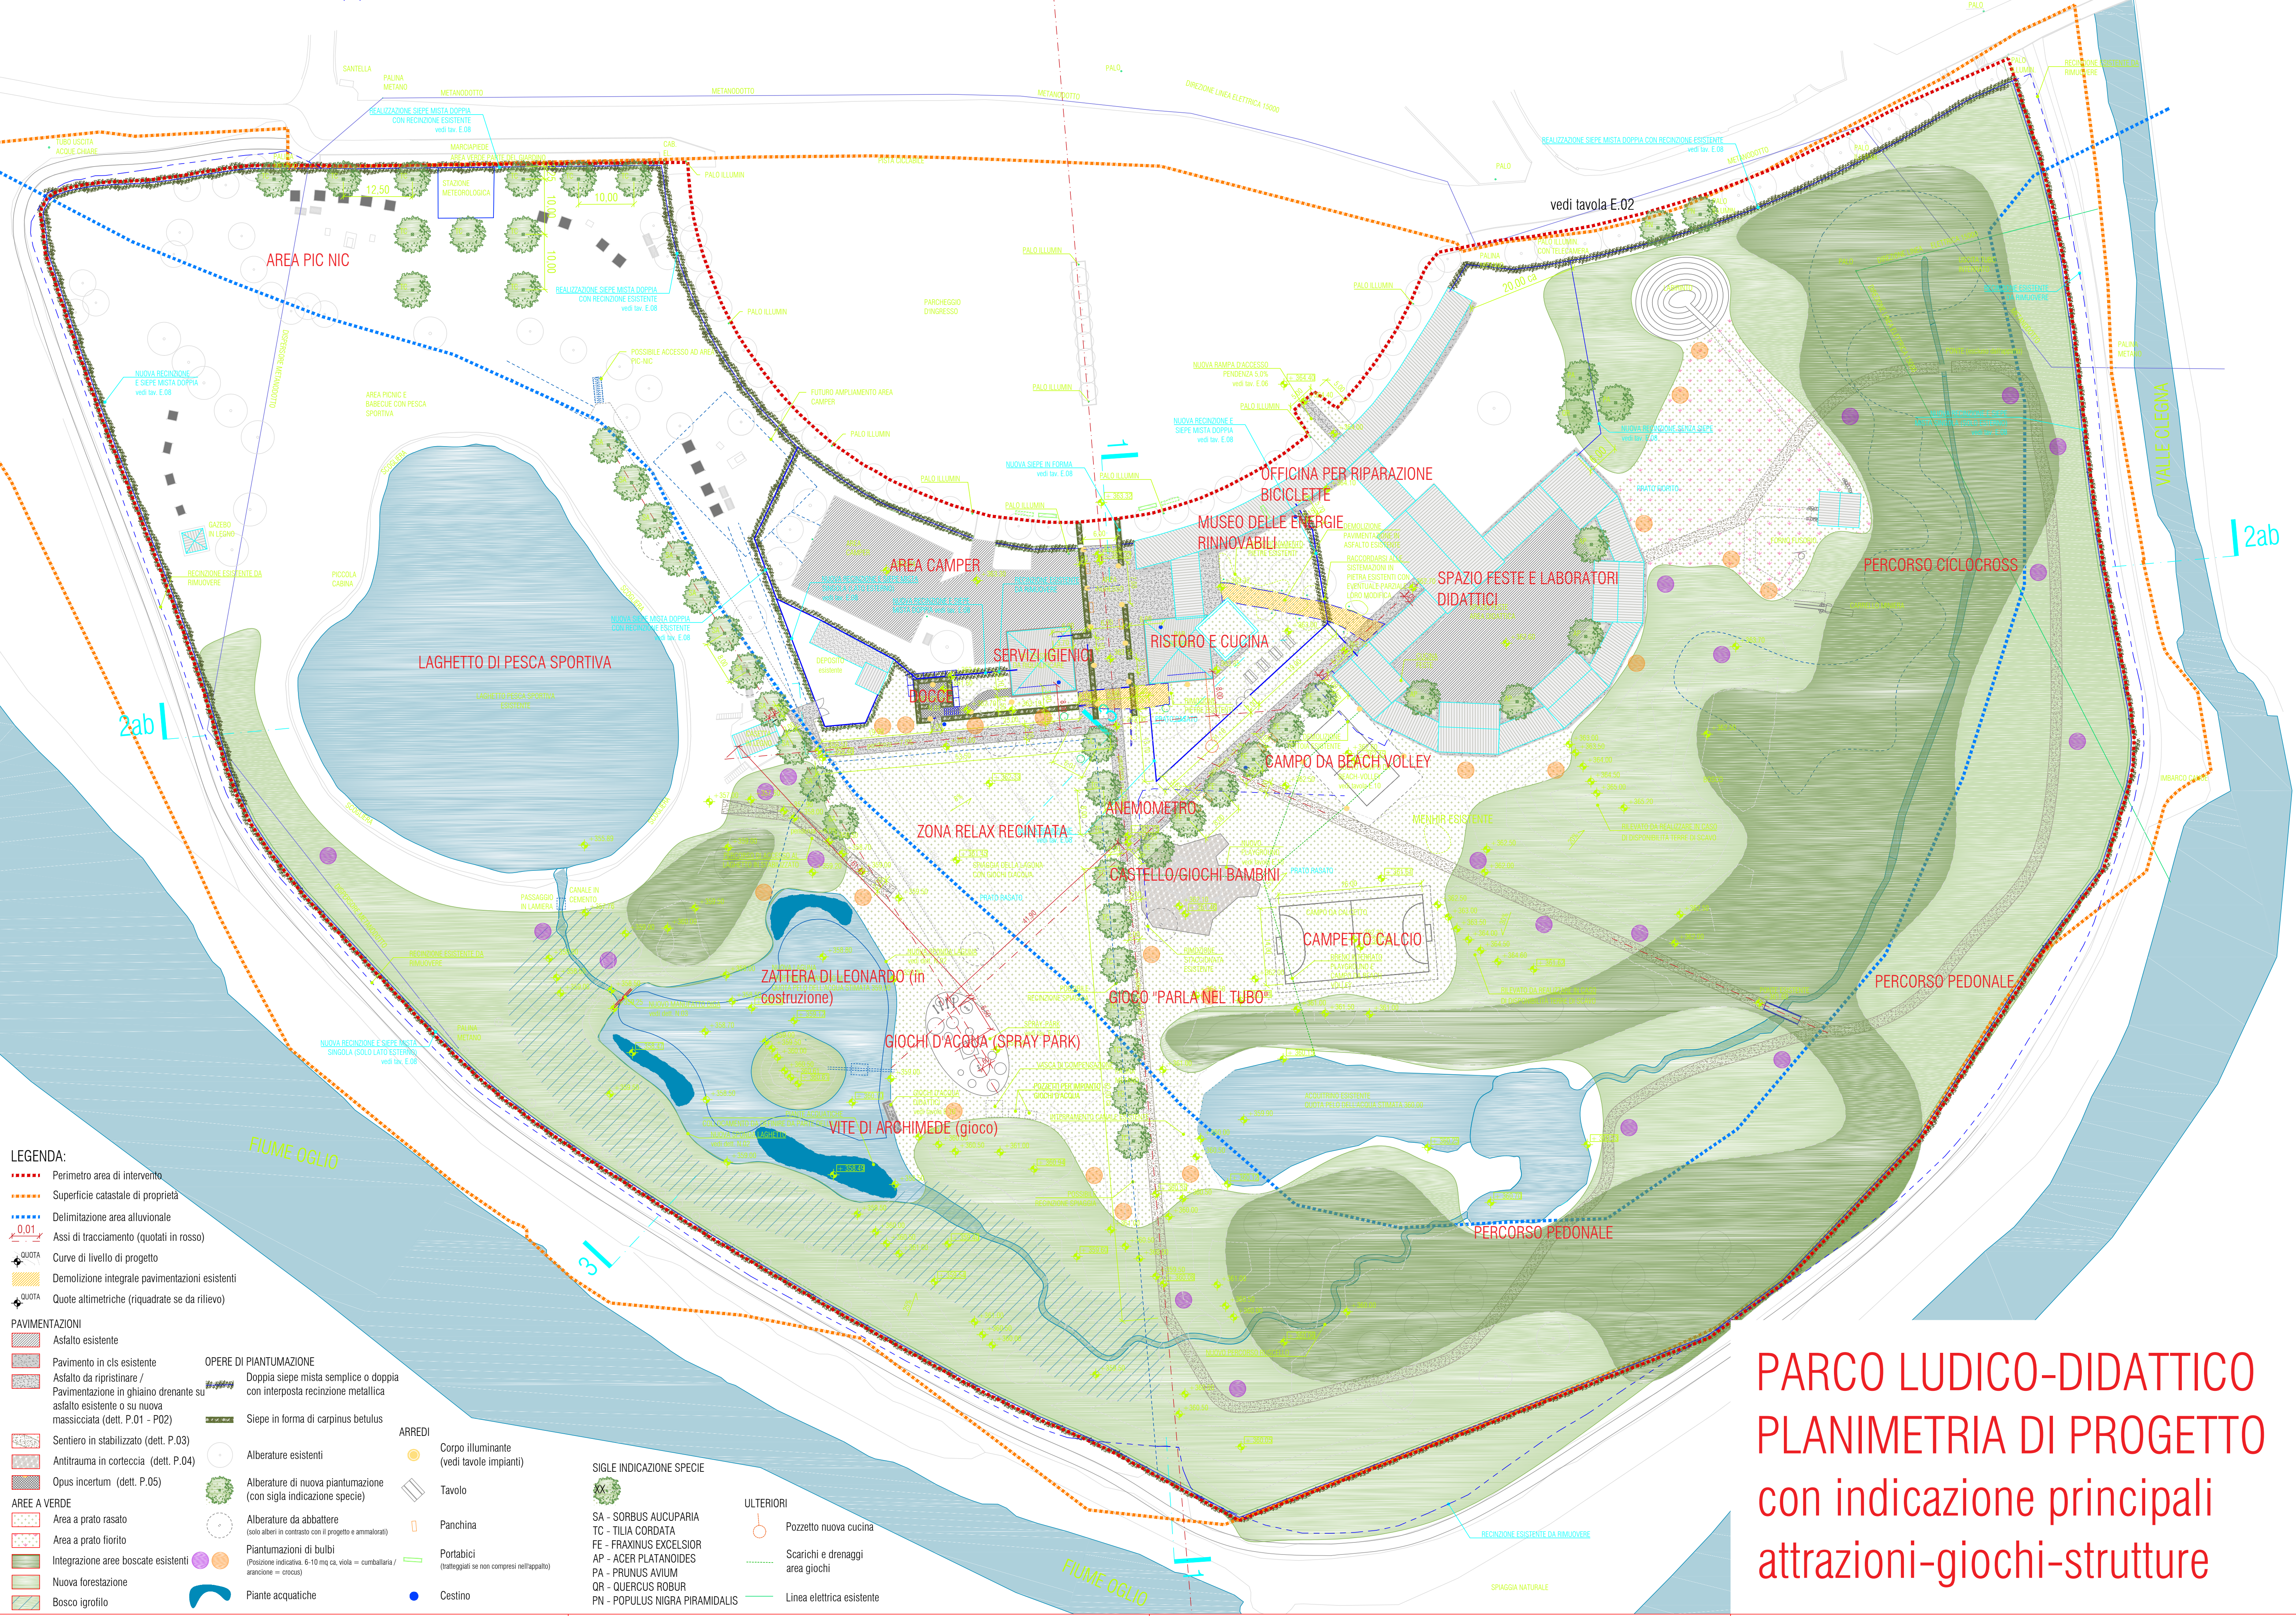

PARCO LUDICO-DIDATTICO
PLANIMETRIA DI PROGETTO
con indicazione principali
attrazioni-giochi-strutture